


## ANUNȚ PRIVIND ETAPA DE DOCUMENTARE


### A PLANULUI URBANISTIC ZONAL

#### „Complex sportiv – Municipiul Târgoviște”

TERENUL CARE FACE OBIECTUL P.U.Z.

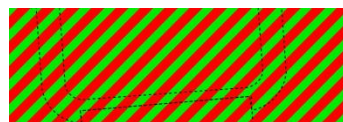

**IMOBIL SITUAT LA ADRESA  
BULEVARDUL REGELE CAROL I , nr. 51  
( zona Gară)**

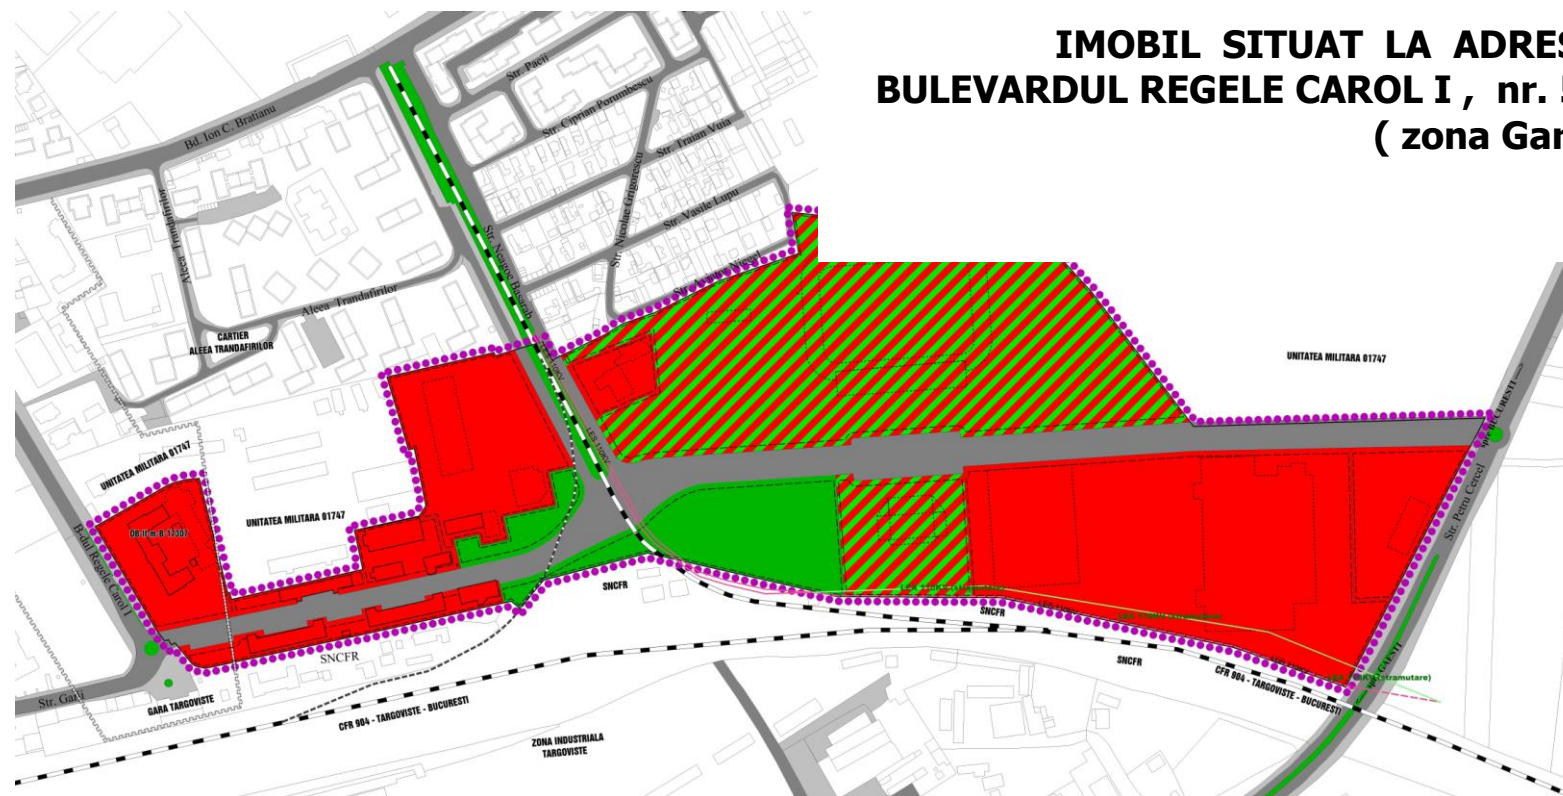

**Argumentare:** Conform Ordinului Ministrului Dezvoltării Regionale și Turismului nr.2701/30.12.2010 pentru aprobarea Metodologiei de informare și consultare a publicului cu privire la elaborarea sau revizuirea planurilor de amenajare a teritoriului și de urbanism, art. 4 din metodologie, Consiliului Județean Dâmbovița anunță etapa de documentare a elaborării Planului Urbanistic Zonal „Complex sportiv – Municipiul Târgoviște”. Documentația va studia suprafața de 92.602,00 mp, aflată în fosta unitate militară din apropierea Gării Târgoviște.

**Inițiator: CONSILIUL JUDEȚEAN DÂMBOVIȚA**

#### **PUBLICUL ESTE INVITAT SĂ TRANSMITĂ PROPUNERI ȘI OBSERVAȚII**

la etapa de documentare a elaborării Planului Urbanistic Zonal privind „Complex sportiv – Municipiul Târgoviște” la Consiliul Județean Dâmbovița - Direcția de Urbanism și Amenajarea Teritoriului, Piața Tricolorului, nr. 1, Târgoviște, în perioada 25.10.2016 – 04.11.2016.

**Proiectul va cuprinde următoarele propuneri:**

- Stadion de fotbal și atletism cu capacitate între 10.000 – 15.000 de locuri, omologat categoria 4 UEFA pentru fotbal, având tribune acoperite, pistă de atletism și dotări pentru atletism;
- Teren de antrenament pentru fotbal și atletism, cu toate dotările aferente;
- Sală de sport pentru antrenamente în sezonul rece, cu teren de fotbal omologat FIFA/FRF pentru organizarea de jocuri oficiale de fotbal de sală (futsal) și anexele aferente (vestiare, grupuri sanitare, cabinet medical);
- Două terenuri de fotbal cu gazon artificial, omologate European Minifootball Federation (EMF) și anexele aferente;
- Arenă de tenis cu 1.500 de locuri cu tribune acoperite cu dotările și anexele aferente;
- Minim 5 terenuri de tenis de antrenament cu anexele aferente;
- Amenajările aferente obiectivelor menționate anterior: accese și circulații carosabile și pietonale, rampe, parcări, platforme și spații verzi.

Persoana responsabilă cu informarea și consultarea publicului din cadrul Direcției de Urbanism și Amenajarea Teritoriului, este ing. Livia Marinescu, Telefon: 0245/207685, Fax: 0245/207658, E-mail: [directia.urbanism@cjd.ro](mailto:directia.urbanism@cjd.ro)

Observațiile sunt necesare în vederea completării propunerilor preliminare.

Răspunsul la propunerile și observațiile transmise, va fi redactat pe suport de hârtie și va fi postat pe pagina Web a Consiliului Județean Dâmbovița: [www.cjd.ro/urbanism](http://www.cjd.ro/urbanism), în perioada 07.11.2016 – 10.11.2016.

Etapele următoare preconizate, inclusiv cele de informare și consultare a publicului se vor face în conformitate cu prevederile legale.