

**P.U.Z. - PLAN URBANISTIC ZONAL
"ZONA DE SERVICII B-DUL REGELE
FERDINAND"
REGLEMENTARI- ECHIPARE EDILITARA**

LEGENDA

LIMITE

- Limite existent
- Limite proiectate care au generat PUZ
- Limite zonei studiate
- Limite documentate de urbanism aprobate anterior in zona studiata

PARCELE CARE AU GENERAT PUZ


- Cladiri existente
- Cladiri propuse prin PUZ-uri aprobate

TERENURI IN VECHIMATATE

- Cladiri existente
- Cladiri propuse prin PUZ-uri aprobate

RETELE EDILITARE

- Rețea distribuție apă existentă
- Rețea distribuție apă propusă
- Rețea canalizare menajeră existentă
- Conducute rețetare rețea canalizare existentă
- Rețea canalizare pluvială existentă
- Rețea canalizare menajeră propusă
- Stație pompare apă uzată existentă
- Rețea gaze naturale existentă
- Rețea gaze de joasă presiune propusă
- Rețea electrică de joasă tensiune
- Rețea electrică de joasă tensiune propusă
- Stație de transformare existentă
- Post de transformare existent
- Post de transformare propus
- Stâlpi metalici cilindrici în-4,5 m prevăzuți cu instalație pentru iluminat cu panouri fotovoltaice și corp de iluminat cu LED-uri
- Rețea telecomunicații aeriană
- Rețea telecomunicații subterană
- Rețea telecomunicații fibră optică propusă

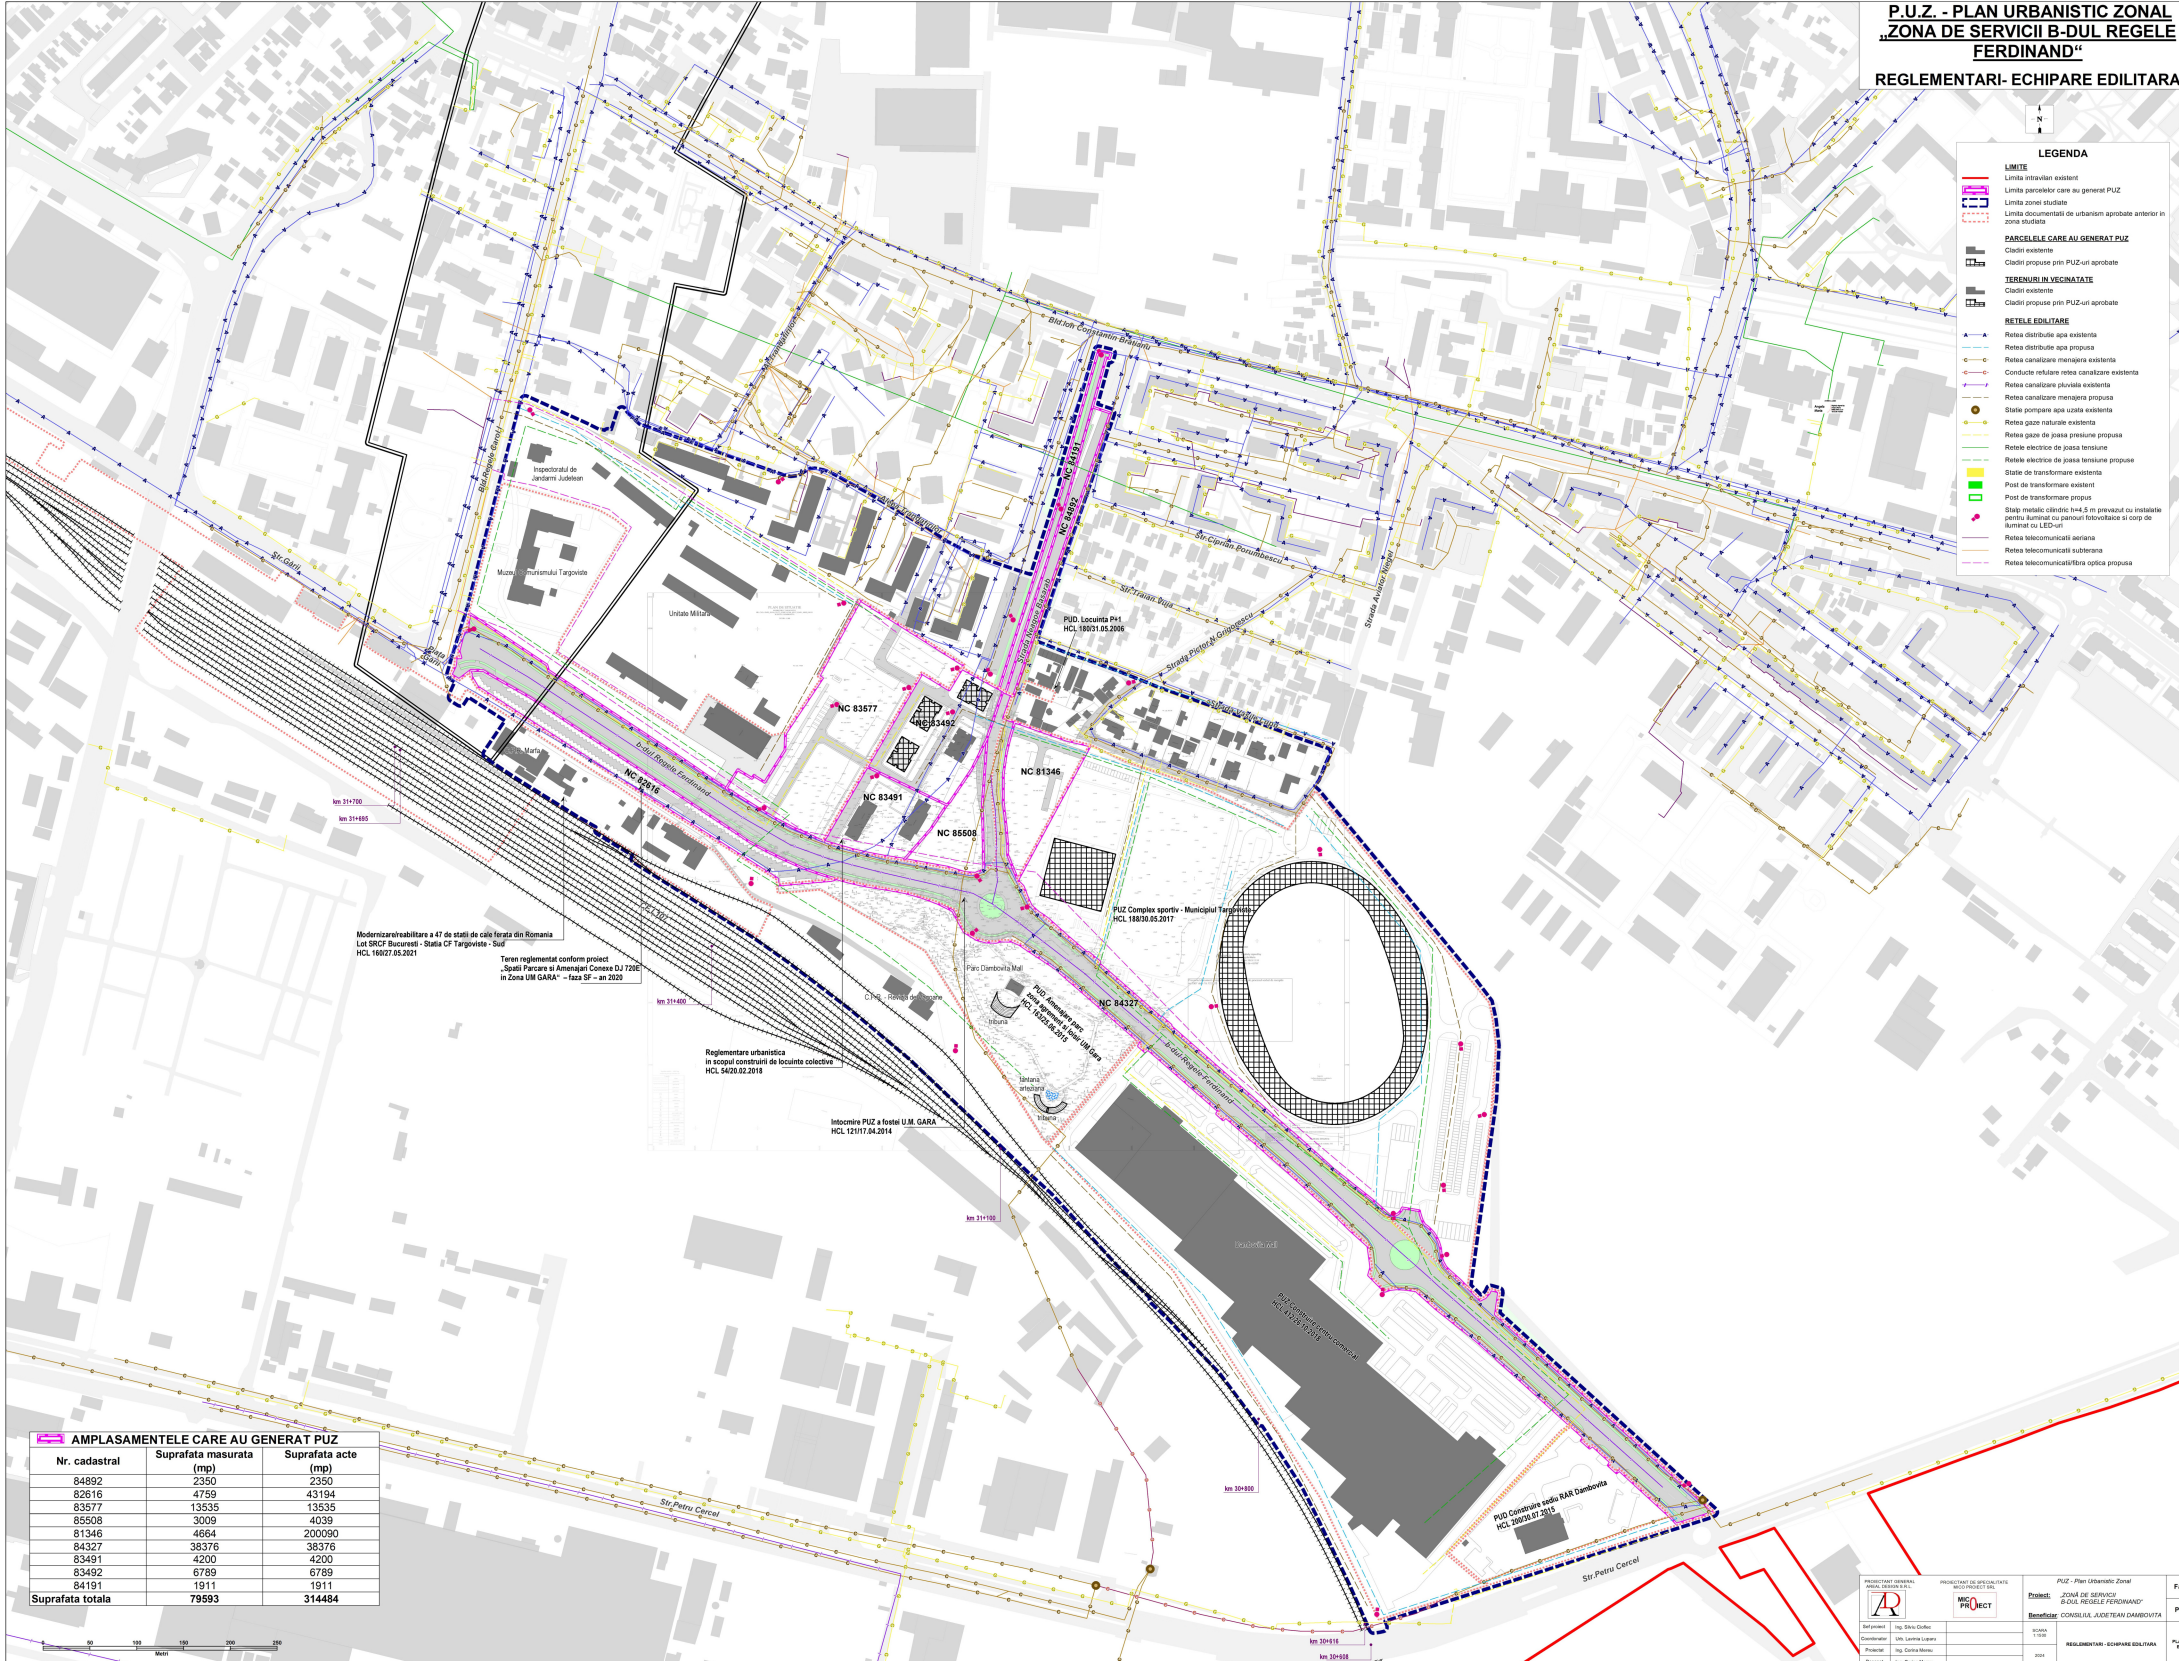

AMPLASAMENTELE CARE AU GENERAT PUZ

Nr. cadastral	Suprafata masurata (mp)	Suprafata acte (mp)
84892	2350	2350
82616	4759	43194
83577	13535	13535
85508	3009	4039
81346	4664	200090
84327	38376	38376
83491	4200	4200
83492	6789	6789
84191	1911	1911
Suprafata totala	79593	314484

Modernizare/abilitare a 47 de stații de cale ferată din România
Lot SRCE București - Stația CF Targoviste - Sud
HCL 16027.05.2021

Teren reglementat conform proiect
„Spații Parcare și Amenajări Conexe DJ 726C
în Zona URM GARA” - fața SF - an 0208

Reglementare urbanistica
în scopul construirii de locuințe colective
HCL 3400.02.2018

Intocmire PUZ a fostei U.M. GARA
HCL 121017.04.2014

PUZ Locuința P11
HCL 19031.05.2006

PUZ Complex sportiv - Municipiul Targoviste
HCL 18830.05.2017

PUZ Complex sediu RAM Dambovitza
HCL 20039.07.2010



PROIECTANT GENERAL AR	PROIECTANT DE SPECIALITATE MIC PROECT	PUZ - Plan Urbanistic Zonal "ZONA DE SERVICII B-DUL REGELE FERDINAND" Beneficiar: CONSILIUL JUDEȚEAN DAMBOVITZA	Faza PUZ
Responsabil Ing. Silviu Gălbac	Coordonator Ing. Corina Ștefan	Scara 1:1000	Planșă P11
Proiectant Ing. Corina Ștefan	Desenator Ing. Corina Ștefan	REGLEMENTARI - ECHIPARE EDILITARA	