PLAN DE SITUATIE

MUNICIPIUL TARGOVISTE
NR. CAD. 83492, 82616, 83577, 85508, 81346, 84327, 83491, 84892, 84191
JUDETUL DAMBOVITA

SCARA 1:500

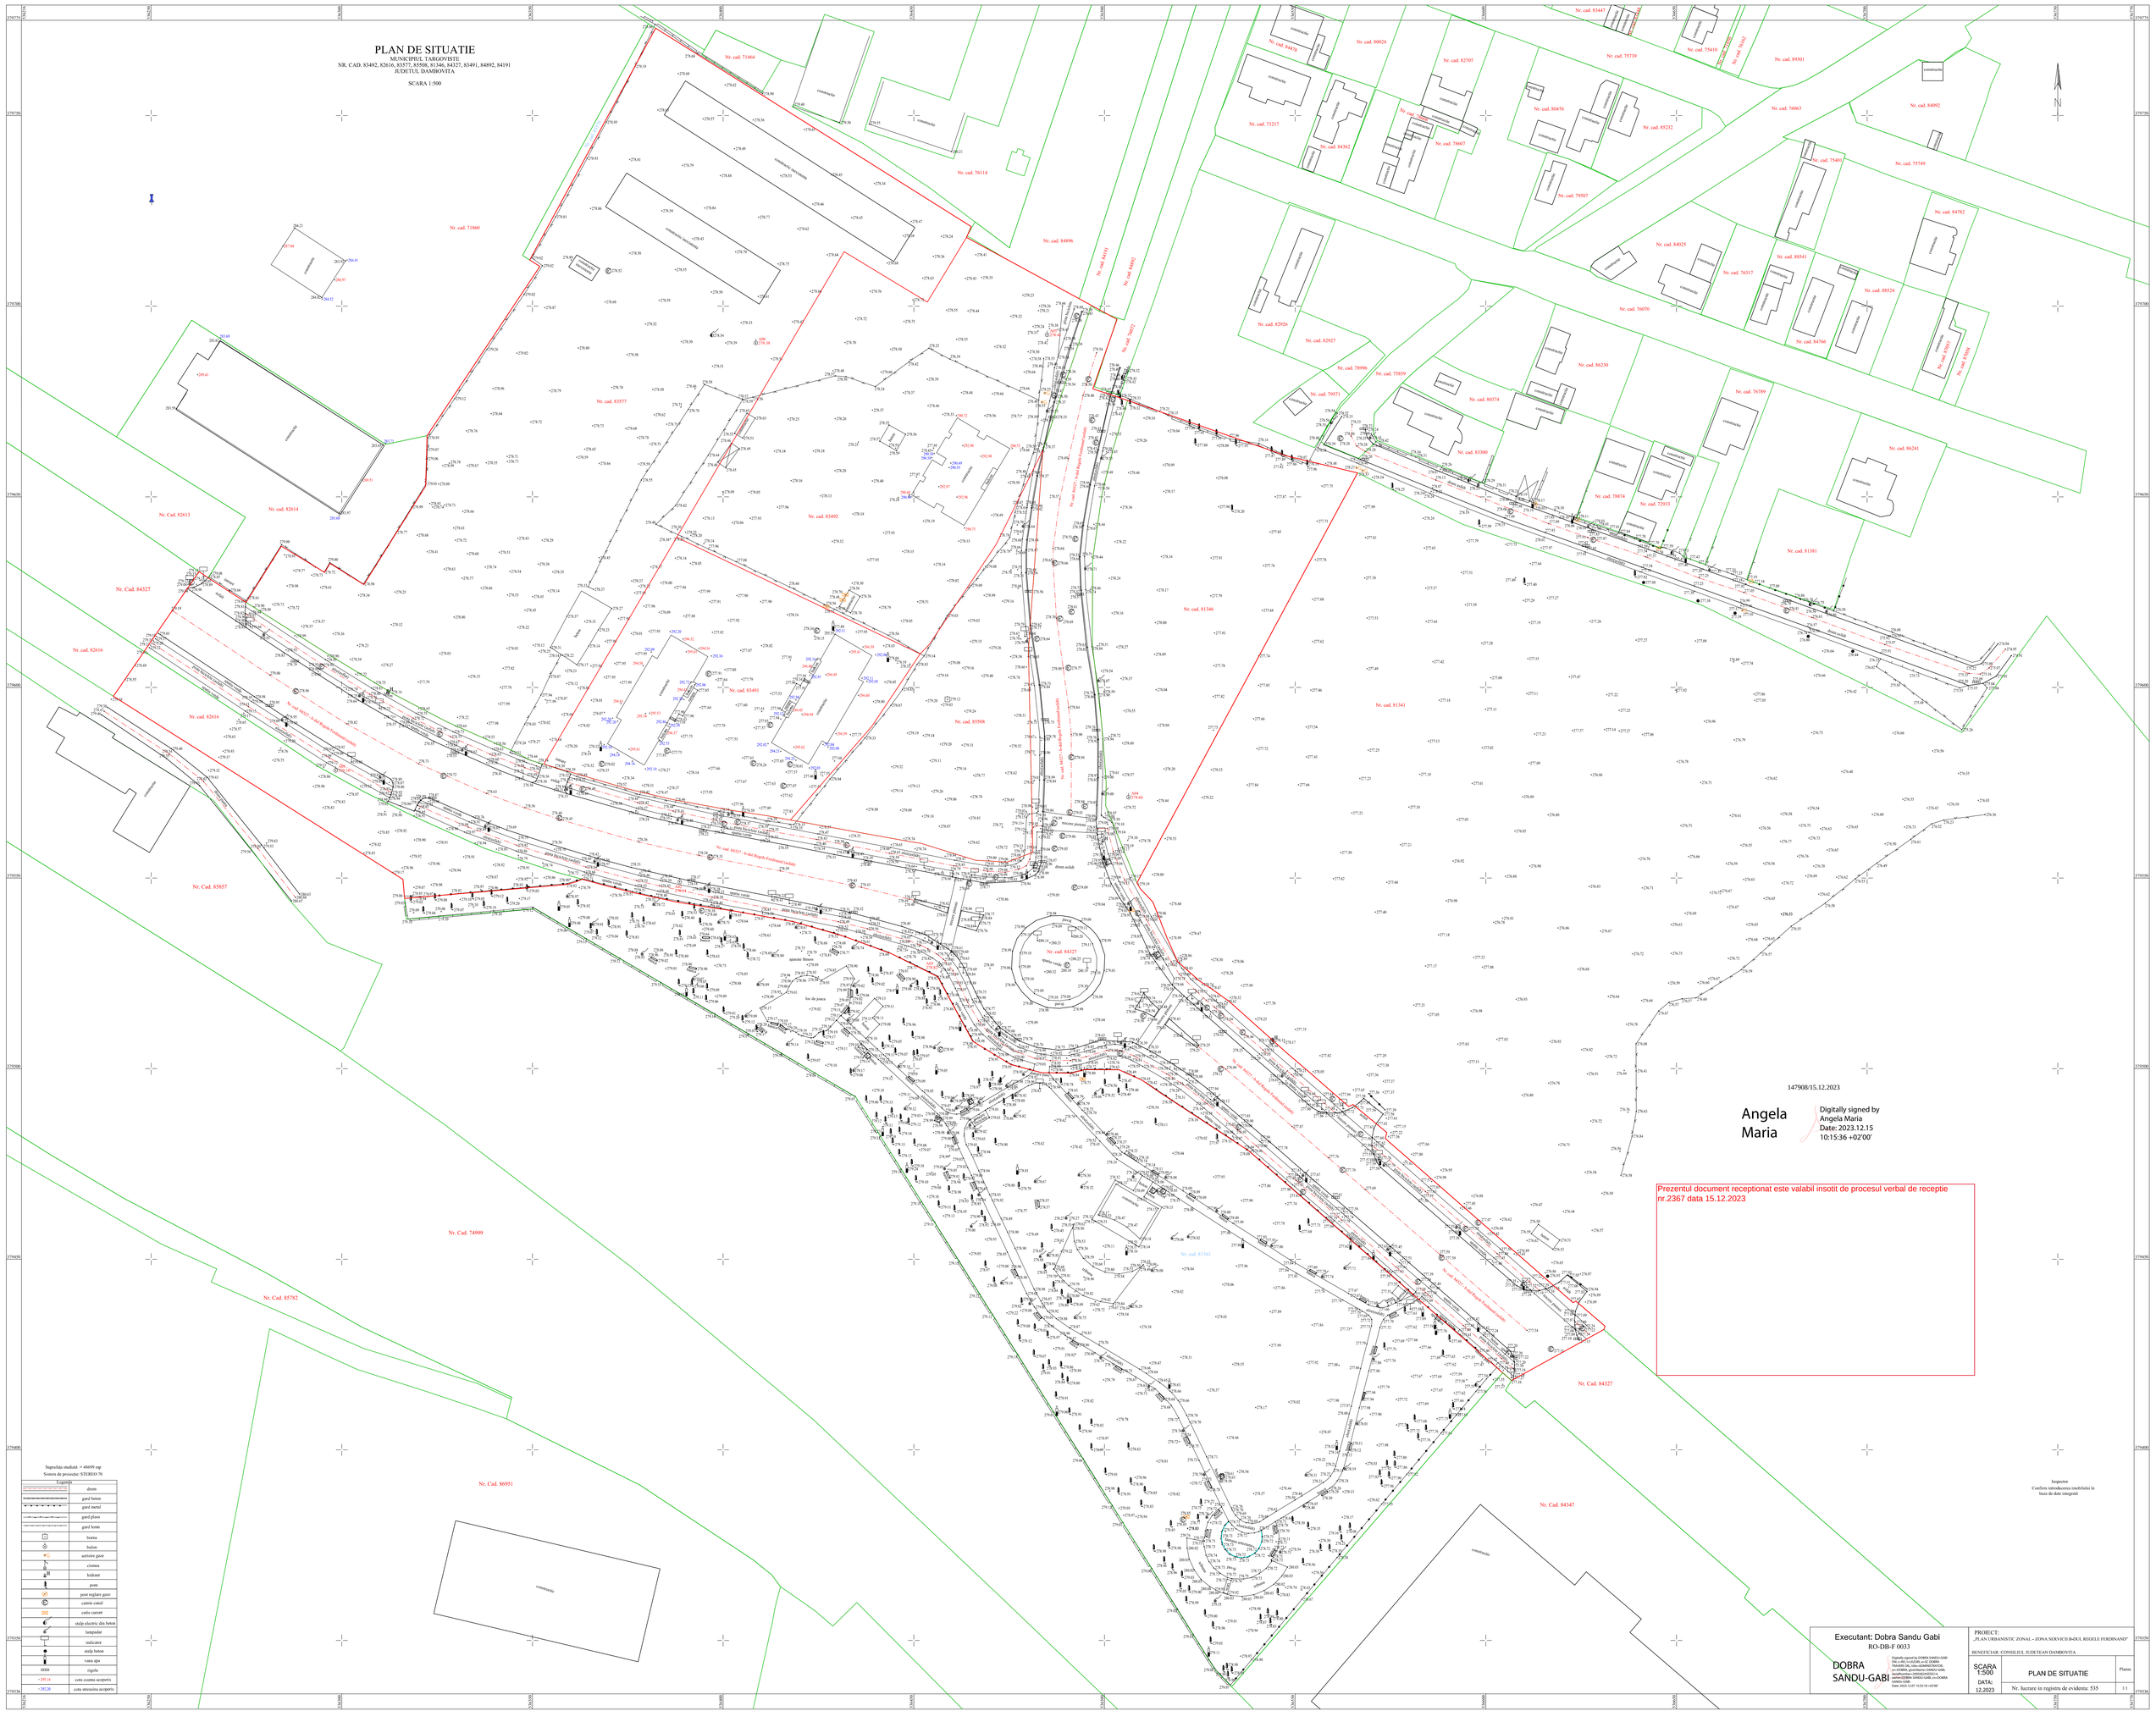

147908/15.12.2023

Angela Maria

Digitally signed by Angela Maria
Date: 2023.12.15 10:15:36 +02'00'

Prezentul document receptionat este valabil insotit de procesul verbal de receptie nr.2367 data 15.12.2023

Inspector
Confirm introducerea imobilului in baza de date integrata

Suprafata studiata = 48699 mp
Sistem de proiectie: STEREO 70

Legenda	
	drum
	gard beton
	gard metal
	gard plasa
	gard lemn
	borna
	bulon
	aerisire gaze
	cismea
	hidrant
	pom
	post reglare gaze
	camin canal
	cablu carrent
	stalp electric din beton
	lampadar
	indicator
	stalp beton
	vana apa
	rigola
+ 295.14	cota coama acoperis
+ 292.20	cota streasina acoperis

Executant: Dobra Sandu Gabi
RO-DB-F 0033

DOBRA SANDU-GABI

Digitally signed by DOBRA SANDU-GABI
DN: c=RO, 1.3.6.1.4.1.311.60.2.1=Prima TRANSILVANIA, title=ACADEMICIAN, cn=DOBRA, givenname=SANDU-GABI, serialNumber=RO-DB-F-0033, surname=DOBRA, 2.5.4.42=SANDU-GABI
Location: RO
Date: 2023.12.07 15:19:18 +02'00'

PROIECT:
„PLAN URBANISTIC ZONAL - ZONA SERVICII B-DUL REGELE FERDINAND"

BENEFICIAR: CONSILIUL JUDETEAN DAMBOVITA

SCARA 1:500

DATA: 12.2023

PLAN DE SITUATIE

Plansa 1/1

Nr. Incrare in registru de evidenta: 535