


P.U.Z - Plan Urbanistic Zonal
EXTINDEREA DEPOZITULUI DE DESEURI ANINOASA
(EXTINDERE DEPOZIT ECOLOGIC DE DESEURI MENAJERE ANINOASA)

INCADRAREA IN PUG APROBAT

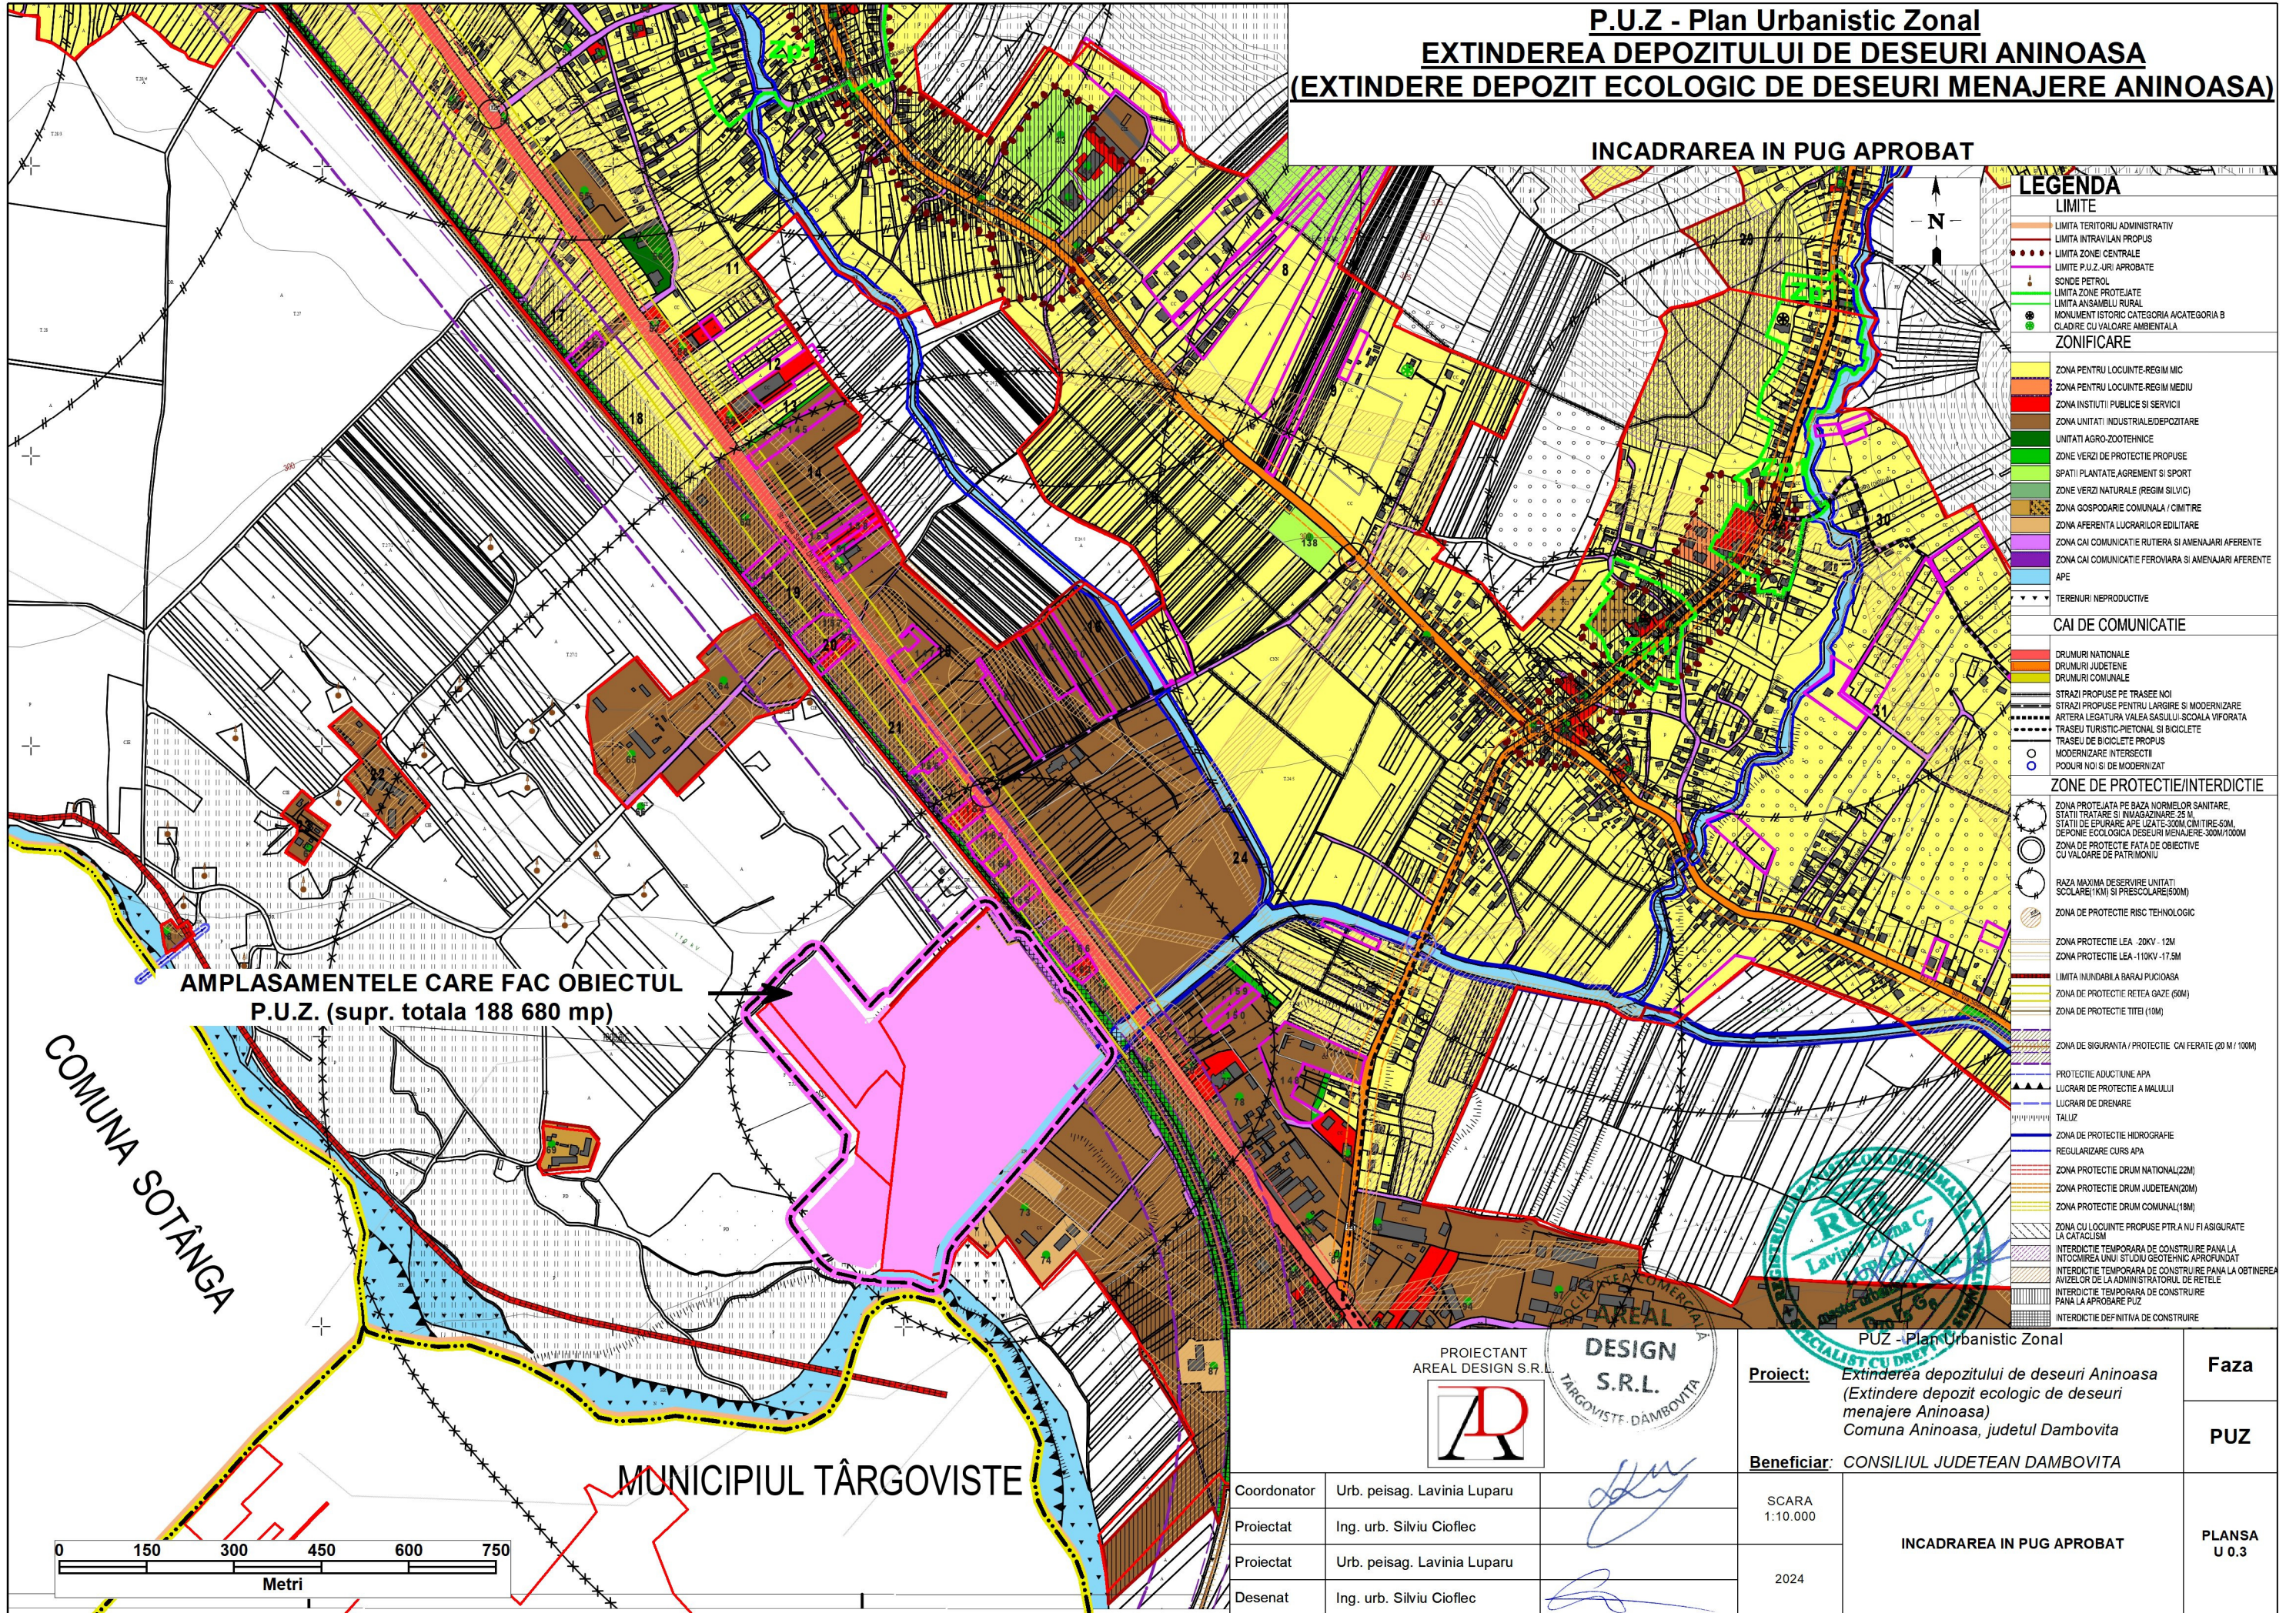


- LEGENDA**
- LIMITE**
- LIMITA TERITORIULUI ADMINISTRATIV
 - LIMITA INTRAVILANULUI PROPUIS
 - LIMITA ZONEI CENTRALE
 - LIMITA P.U.Z-URI APROBATE
 - SONDE PETROL
 - LIMITA ZONEI PROTEJATE
 - LIMITA ANSAMBLULUI RURAL
 - MONUMENT ISTORIC CATEGORIA A/CATEGORIA B
 - CLADIRE CU VALOARE AMBIENTALA
- ZONIFICARE**
- ZONA PENTRU LOCUINTE-REGIM MIC
 - ZONA PENTRU LOCUINTE-REGIM MEDIU
 - ZONA INSTITUTII PUBLICE SI SERVICII
 - ZONA UNITATI INDUSTRIALE/DEPOZITARE
 - UNITATI AGRO-ZOOTEHNICE
 - ZONE VERZI DE PROTECTIE PROPUSE
 - SPATII PLANTATE/AGREMENT SI SPORT
 - ZONE VERZI NATURALE (REGIM SILVIC)
 - ZONA GOSPODARIEI COMUNALE / CIMITIRE
 - ZONA AFERENTA LUCRARILOR EDILITARE
 - ZONA CAI COMUNICATIE RUTIERA SI AMENAJARI AFERENTE
 - ZONA CAI COMUNICATIE FEROVIAARA SI AMENAJARI AFERENTE
 - APE
 - TERENURI NEPRODUCTIVE
- CAI DE COMUNICATIE**
- DRUMURI NATIONALE
 - DRUMURI JUDETENE
 - DRUMURI COMUNALE
 - STRAZI PROPUSE PE TRASEE NOI
 - STRAZI PROPUSE PENTRU LARGIRE SI MODERNIZARE
 - ARTERA LEGATURA VALEA GASULUI-SCOLA VIFORATA
 - TRASEU TURISTIC-PIETONAL SI BICICLETE
 - TRASEU DE BICICLETE PROPUIS
 - MODERNIZARE INTERSECTII
 - PODURI NOI SI DE MODERNIZAT
- ZONE DE PROTECTIE/INTERDICTIE**
- ZONA PROTEJATA PE BAZA NORMELOR SANITARE, STATII TRATARE SI IMAGAZINARE 25 M
 - STATI DE EPURARE APE UZATE-300M CIMITIRE-50M
 - DEPOZIT ECOLOGIC DE DESEURI MENAJERE-300M/1000M
 - ZONA DE PROTECTIE FATTA DE OBIECTIVE CU VALOARE DE PATRIMONIU
 - RAZA MAXIMA DESERVIRE UNITATI SCOLARE(1KM) SI PRESCOLARE(500M)
 - ZONA DE PROTECTIE RISC TEHNOLOGIC
 - ZONA PROTECTIE LEA -20KV -12M
 - ZONA PROTECTIE LEA -110KV -17.5M
 - LIMITA INUNDABILA BARAJ PUICIOASA
 - ZONA DE PROTECTIE RESEA GAZE (50M)
 - ZONA DE PROTECTIE TITELI (10M)
 - ZONA DE SIGURANTA / PROTECTIE CAI FERATE (20 M / 100M)
 - PROTECTIE ADUCTIUNE APA
 - LUCRARI DE PROTECTIE A MALULUI
 - LUCRARI DE DRENARE
 - TALUZ
 - ZONA DE PROTECTIE HIDROGRAFIE
 - REGULARIZARE CURS APA
 - ZONA PROTECTIE DRUM NATIONAL(20M)
 - ZONA PROTECTIE DRUM JUDETEAN(20M)
 - ZONA PROTECTIE DRUM COMUNAL(18M)
 - ZONA CU LOCUINTE PROPUSE PTRA NU FI SIGURATE LA CATACLISM
 - INTERDICTIE TEMPORARA DE CONSTRUIRE PANA LA INTOCMIREA UNUI STUDIU GEOTEHNIC APROFUNDAT
 - INTERDICTIE TEMPORARA DE CONSTRUIRE PANA LA OBTINEREA AVIZELOR DE LA ADMINISTRATORUL DE RESELE
 - INTERDICTIE TEMPORARA DE CONSTRUIRE PANA LA APROBARE PUG
 - INTERDICTIE DEFINITIVA DE CONSTRUIRE

AMPLASAMENTELE CARE FAC OBIECTUL P.U.Z. (supr. totala 188 680 mp)

COMUNA SOTÂNGA

MUNICIPIUL TÂRGOVISTE

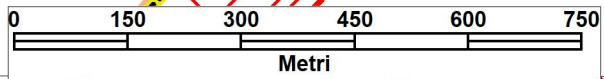

PROIECTANT
AREAL DESIGN S.R.L.

DESIGN
S.R.L.
TARGOVISTE - DAMBOVITA

PUZ - Plan Urbanistic Zonal		Faza
Proiect:	Extinderea depozitului de deseuri Aninoasa (Extindere depozit ecologic de deseuri menajere Aninoasa) Comuna Aninoasa, judetul Dambovita	PUZ
Beneficiar:	CONSILIUL JUDETEAN DAMBOVITA	
Coordonator	Urb. peisag. Lavinia Luparu	
Proiectat	Ing. urb. Silviu Cioflec	
Proiectat	Urb. peisag. Lavinia Luparu	
Desenat	Ing. urb. Silviu Cioflec	
SCARA	1:10.000	
INCADRAREA IN PUG APROBAT		PLANSA U 0.3
	2024	